



# MAISONS DE VILLE TOWNHOUSES

## BORD-DE-L'EAU

A1 - B1

SOUS-SOL: 413.2



RDC: 887.7

2e ÉTAGE: 892.7

TOTAL: **2 193.6** pc

GARAGE: 474.6

TERRASSE: 440.0

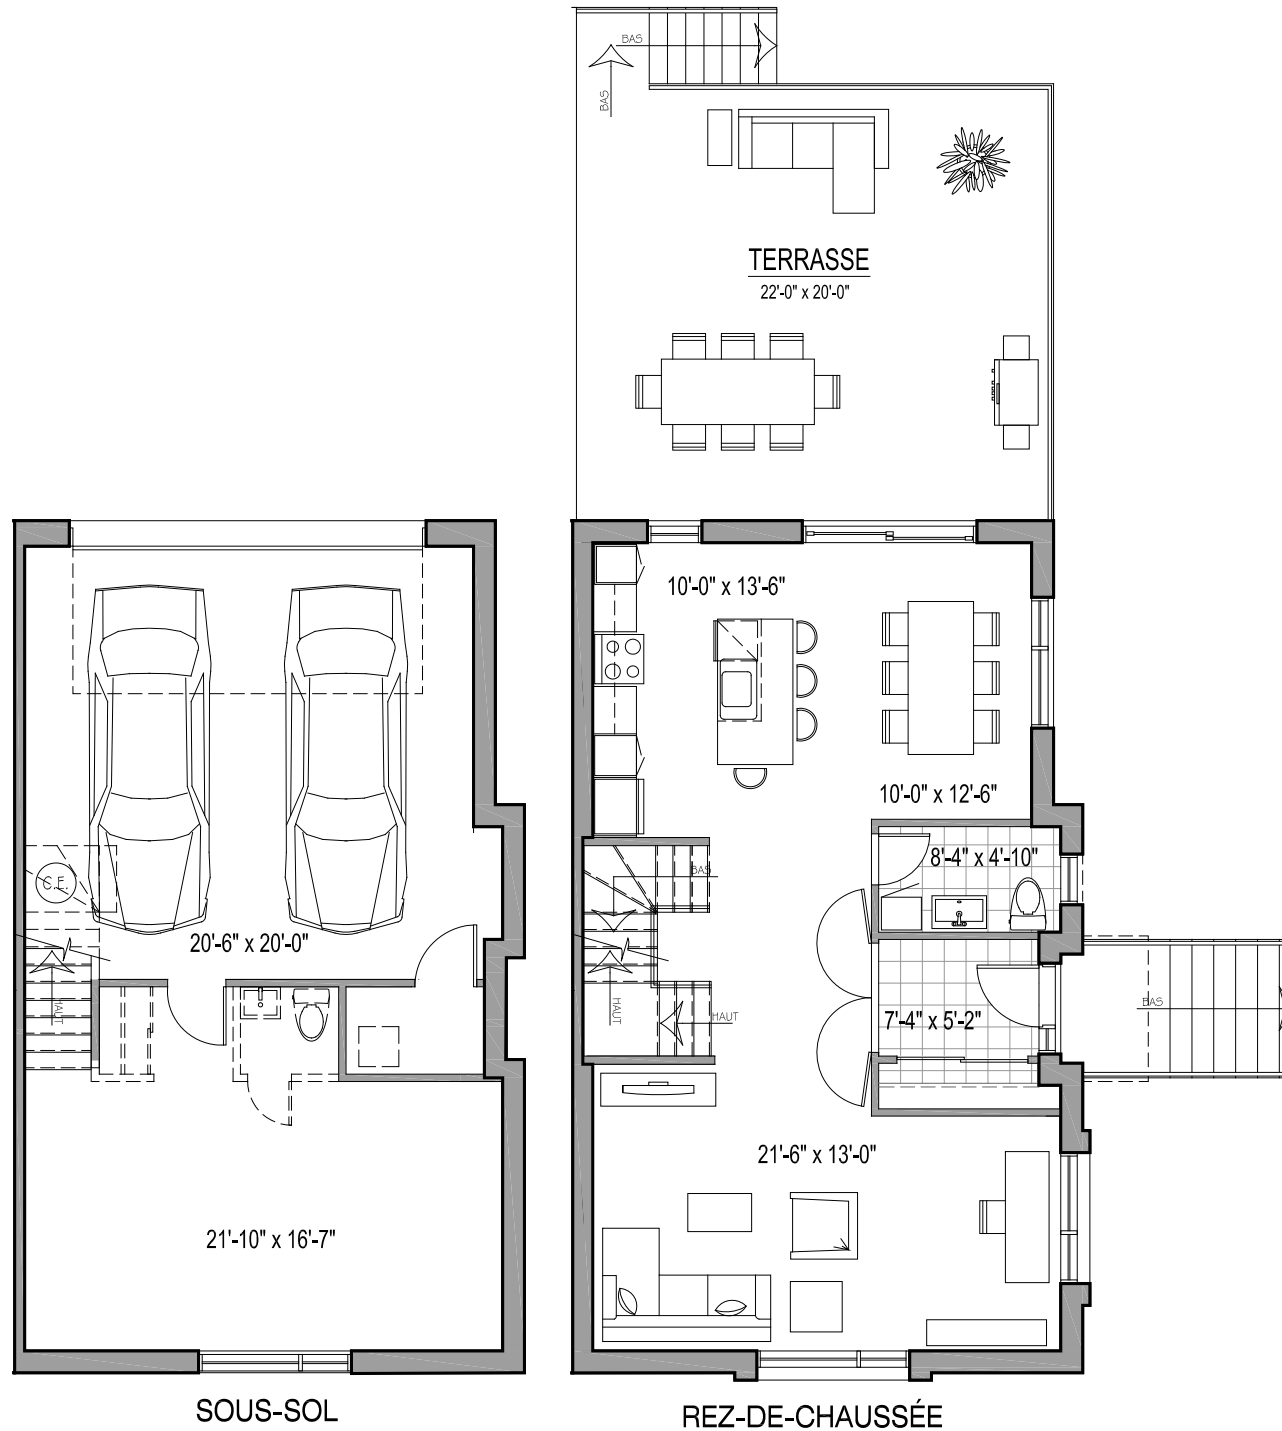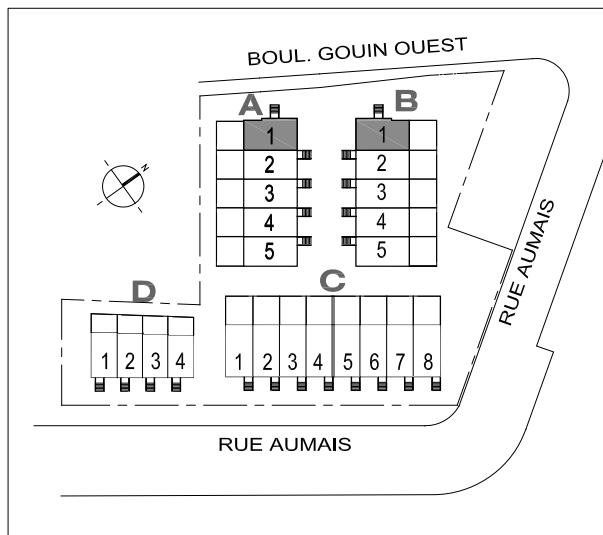

LES SUPERFICIES BRUTES ET LES DIMENSIONS DE PIÈCES MONTRÉES SUR LES PLANS SONT APPROXIMATIVES ET PEUVENT VARIER. CETTE SUPERFICIE INCLUT LES MURS EXTÉRIEURS ET LA MOITIÉ DU MUR MITOYEN. LE MOBILIER PRÉSENTÉ SUR LES PLANS EST À TITRE INDICATIF ET N'EST PAS INCLUS. DES MODIFICATIONS PEUVENT SURVENIR SANS PRÉAVIS.  
 THE GROSS AREA AND ROOM DIMENSIONS SHOWN ON THE PLANS ARE APPROXIMATE AND MAY VARY. THIS AREA INCLUDES THE EXTERIOR WALLS AND HALF OF THE DIVIDING WALLS. THE FURNITURE SHOWN ON THE PLANS IS FOR INFORMATION ONLY AND IS NOT INCLUDED. PLANS ARE SUBJECT TO MODIFICATIONS WITHOUT PRIOR NOTICE.